



Sondierbohrung B2

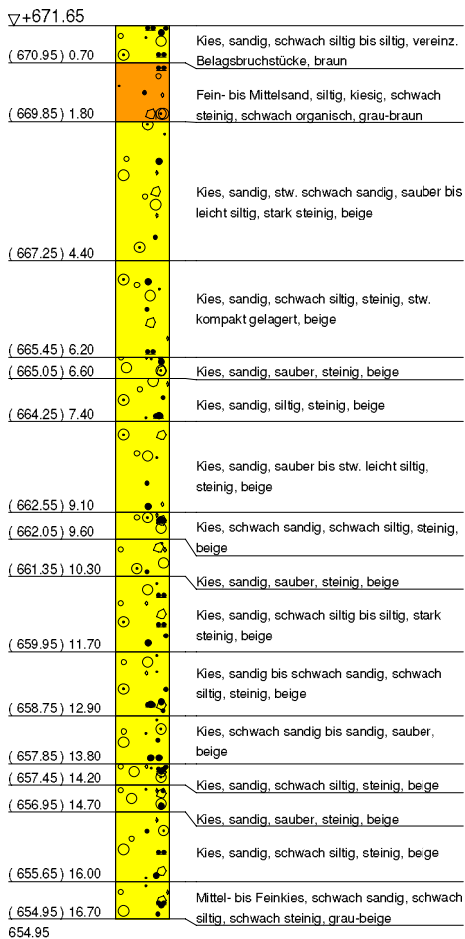


Genese

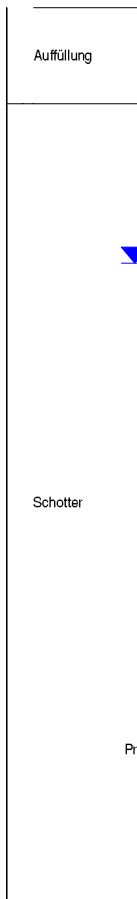

666.87 GW
14.03.2016

Profil-k-Wert = $2.8 \times 10^{-3} \text{ m/s}$

Ausbau

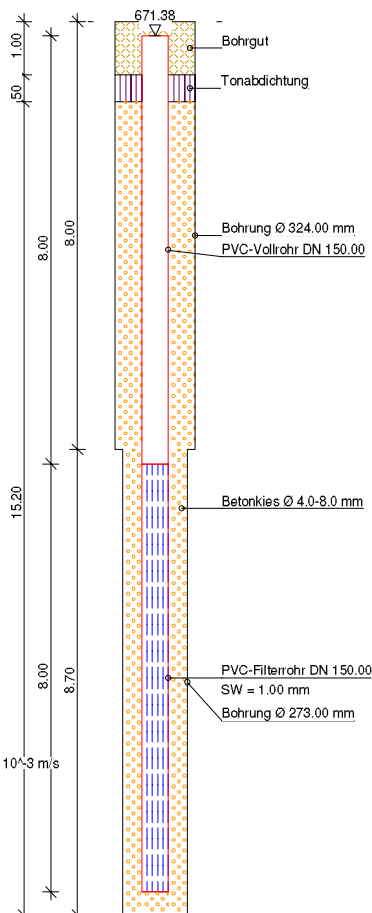

Geotechnik Hydrogeologie Boden Altlasten WERNER + PARTNER AG Ingenieure und Umweltfachleute Alpenstrasse 21 3400 Burgdorf 034 422 78 54	ANr: 13095	Massstab: 1 : 100
	OK Terrain (m ü.M.): 671.65	
Neuer Werkhof Stämpfli AG Langnau i.E.	Verrohrung: PVC 6"	
	Koordinaten: 2 626 287 / 1 198 596	
	Bohrverfahren: Rammkernbohrung	
	Auftraggeber: Stämpfli AG	
	Bohrfirma: Stämpfli AG	
	Bohrmeister: M. Zihlmann	
	Ausgeführt: 09. - 11.03.2016	
Profilaufnahme: P. Dürrenmatt		